


3,26	4,35	2,20	2,57 ^s	5,26 ^s	5,26 ^s	4,77 ^s
4,00	4,00	2,20	2,57 ^s	5,26 ^s	5,26 ^s	4,77 ^s
4,00	4,00	2,20	2,57 ^s	5,26 ^s	5,26 ^s	4,77 ^s
4,00	4,00	2,20	2,57 ^s	5,26 ^s	5,26 ^s	4,77 ^s
2,95	2,95	3,15	3,15	2,20	2,20	2,20
2,95	2,95	3,15	3,15	2,20	2,20	2,20
2,40	2,40	2,00	2,00	1,80	1,80	1,80
3,26	3,26	2,00	2,00	1,80	1,80	1,80

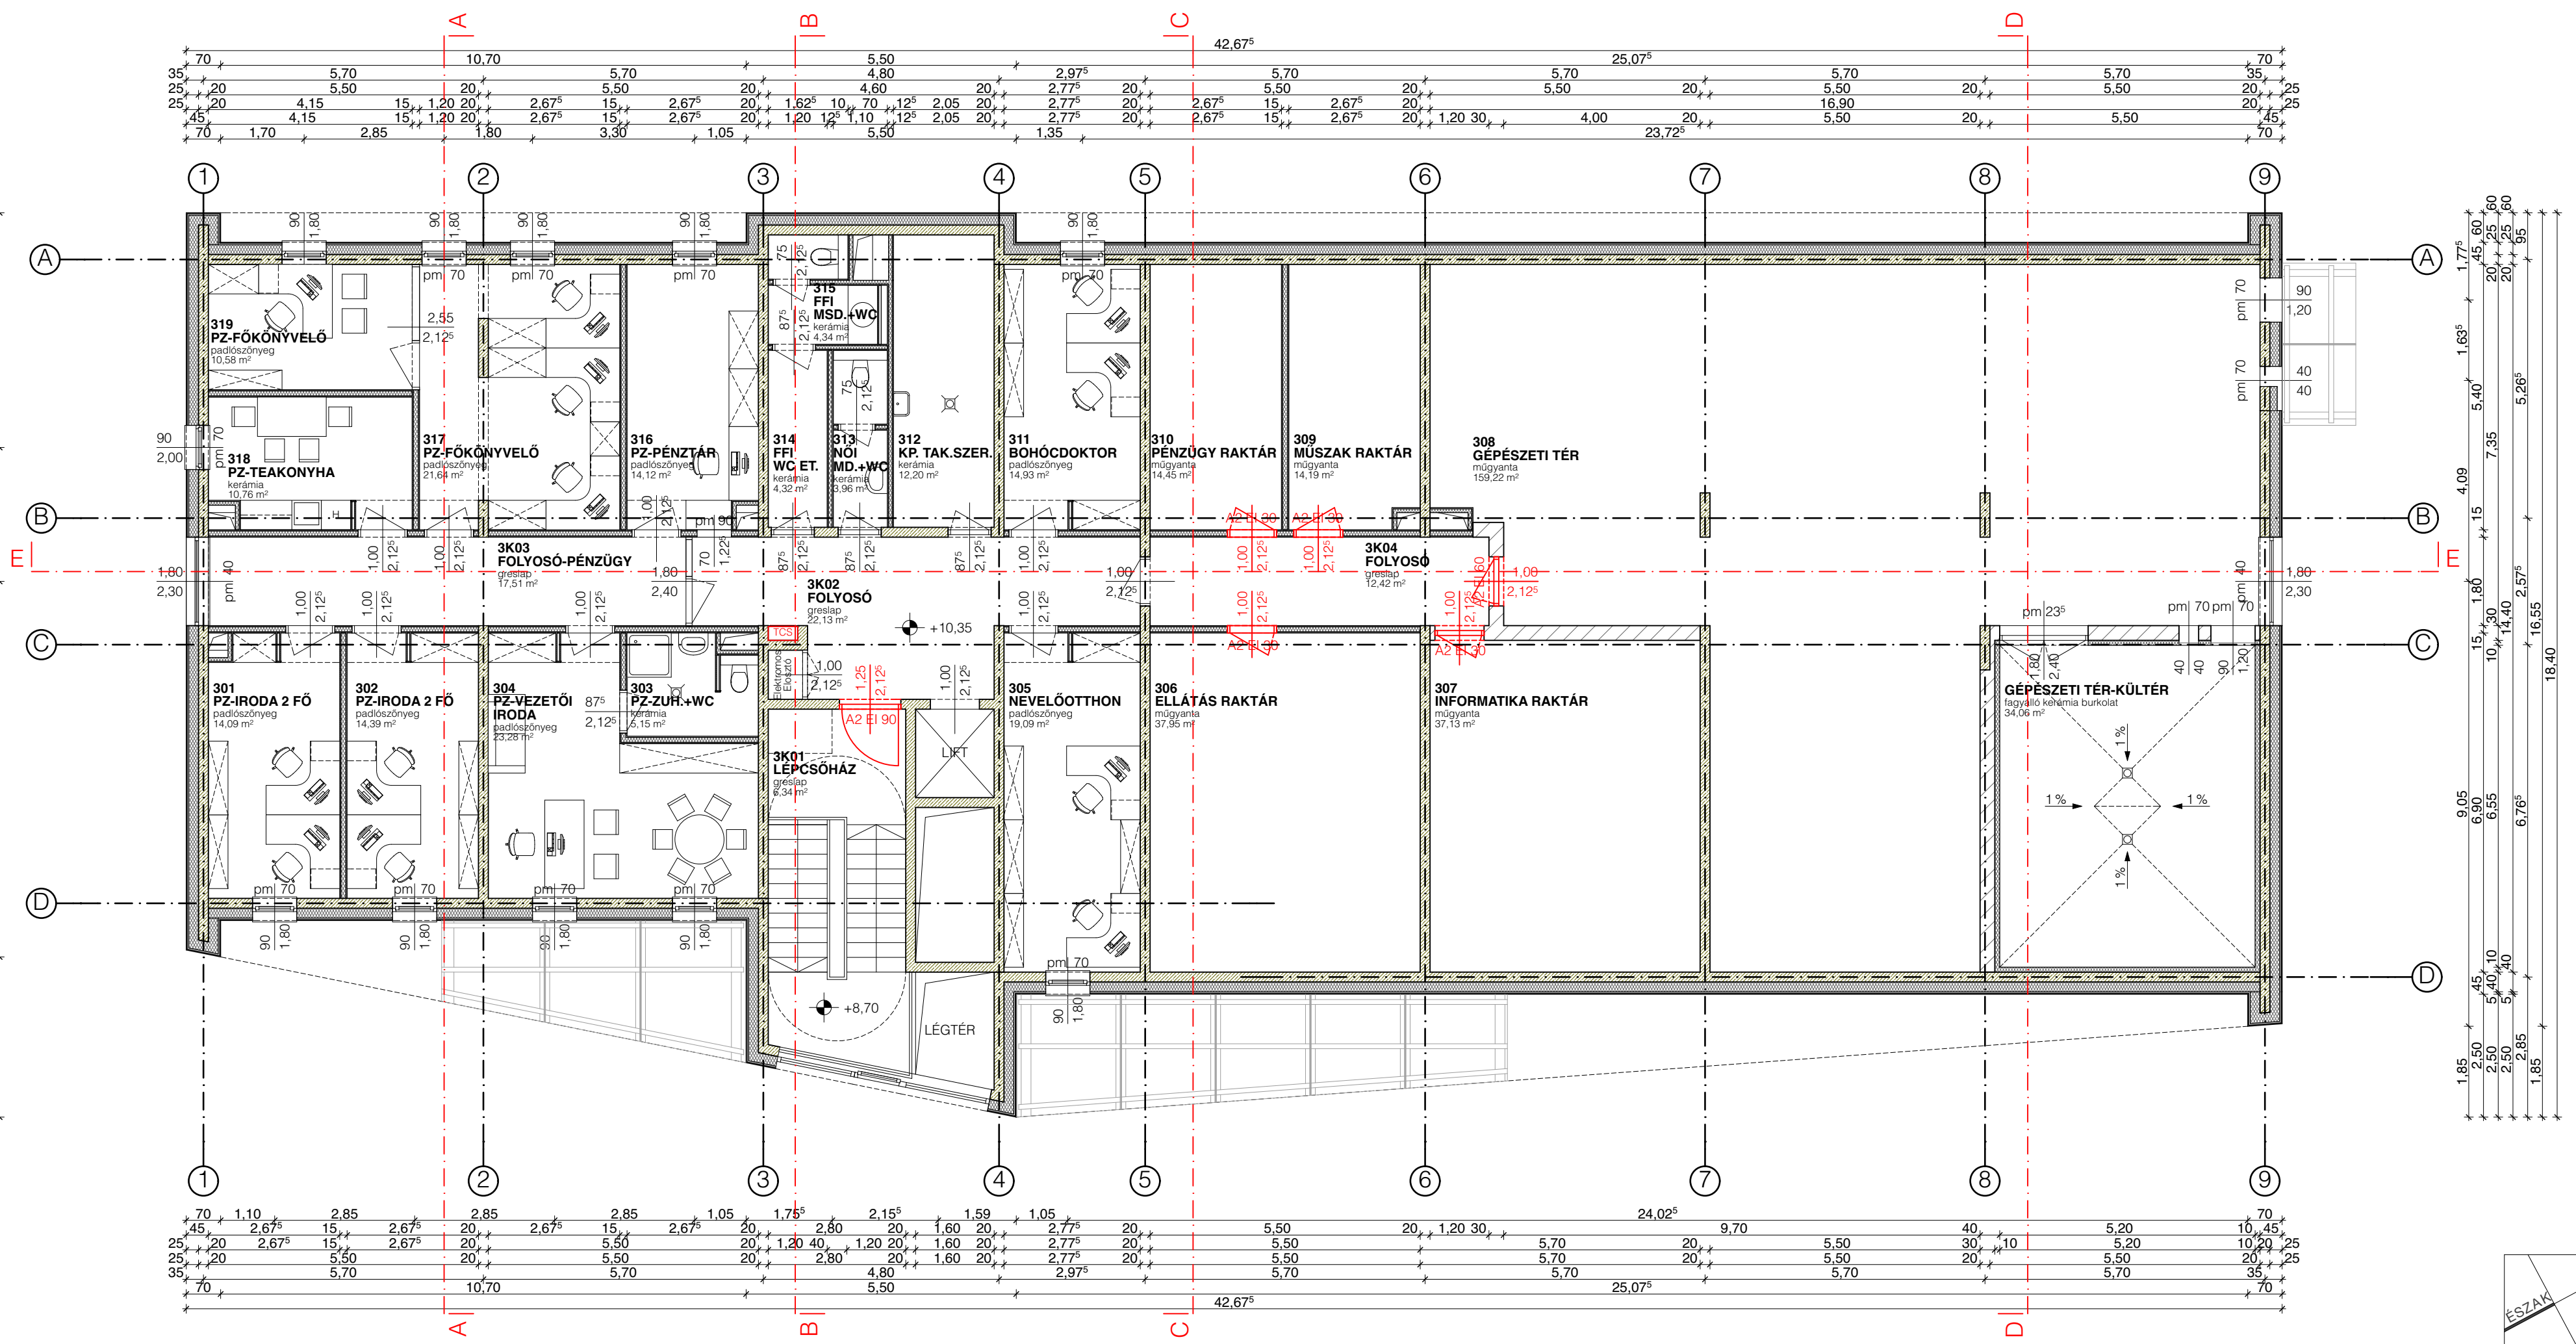

- JELMAGYARZAT:**
- POROTHERM 30NF kerámia falazóelem
 - Monolit vasbeton szerkezet
 - Kőzetgyapot hőszigetelés
 - Nagytáblás burkolat, átszellőztetett légréssel
 - Gipszkarton falszerkezet, hangszigeteléssel
 - Gipszkarton falszerkezet

TERVEZŐ
 GENERÁL TERVEZŐ:
TSPC Technical Supervision and Planning Consulting Hungary Kft.
 cím: H-9011 Győr, Ezerjút út 10.
 e-mail: info@tspc.hu
 tel: +36 1 800 9191
 www.tspc.hu



MEGBÍZÓ:
 Heim Pál Gyermekkórház
 H 1089 Budapest, Üllői út 86.

PROJEKT ADATOK
 MEGNEVEZÉSE:
Heim Pál Gyermekkórház volt kazánház helyén épülő új képződi és iroda épület

HELYSZÍN:
 H 1089 Budapest, Üllői út 86.
 (hrsz.:38716)

TERV TÍPUSA:
Építési Engedélyezési Terv

MUNKASZÁM: 17009

TERV ADATOK
 LÉPTÉK: M=1:100 ±0,00 = 114,40 mBf

RAJZ MEGNEVEZÉSE:
3. EMELETI ALAPRAJZ

TERVLAP SZÁM: ET.EP-1.04_1.0
KIADÁS DÁTUMA: 2017. 04. 25.

A terv a Szerző szellemi alkotása, szerzői jogi védelem alatt áll!

